

DITTA: DI COSTA S.P.A.

PROGETTO PER LA COSTRUZIONE DI UNO STABILIMENTO PRODUTTIVO A DUE ELEVAZIONI FUORI TERRA DA REALIZZARSI NEL COMUNE DI MOTTA CAMASTRA C.DA LARDERIA - IN VARIANTE ALLO STRUMENTO URBANISTICO

DISEGNI ARCHITETTONICI

CARTOGRAFIA RISERVA NATURALE
DEL FIUME ALCANTARA E ZSC

TAVOLA

DATA: 26/01/2026


FILE: c:\Archivi\Di Costa

SCALA: Varie

Arch. Salvatore Gitto

via Aldo Moro, 95 Campogrande di Tripi (ME)
tel./fax 0941801028 e-mail archgitto@virgilio.it

IL TECNICO

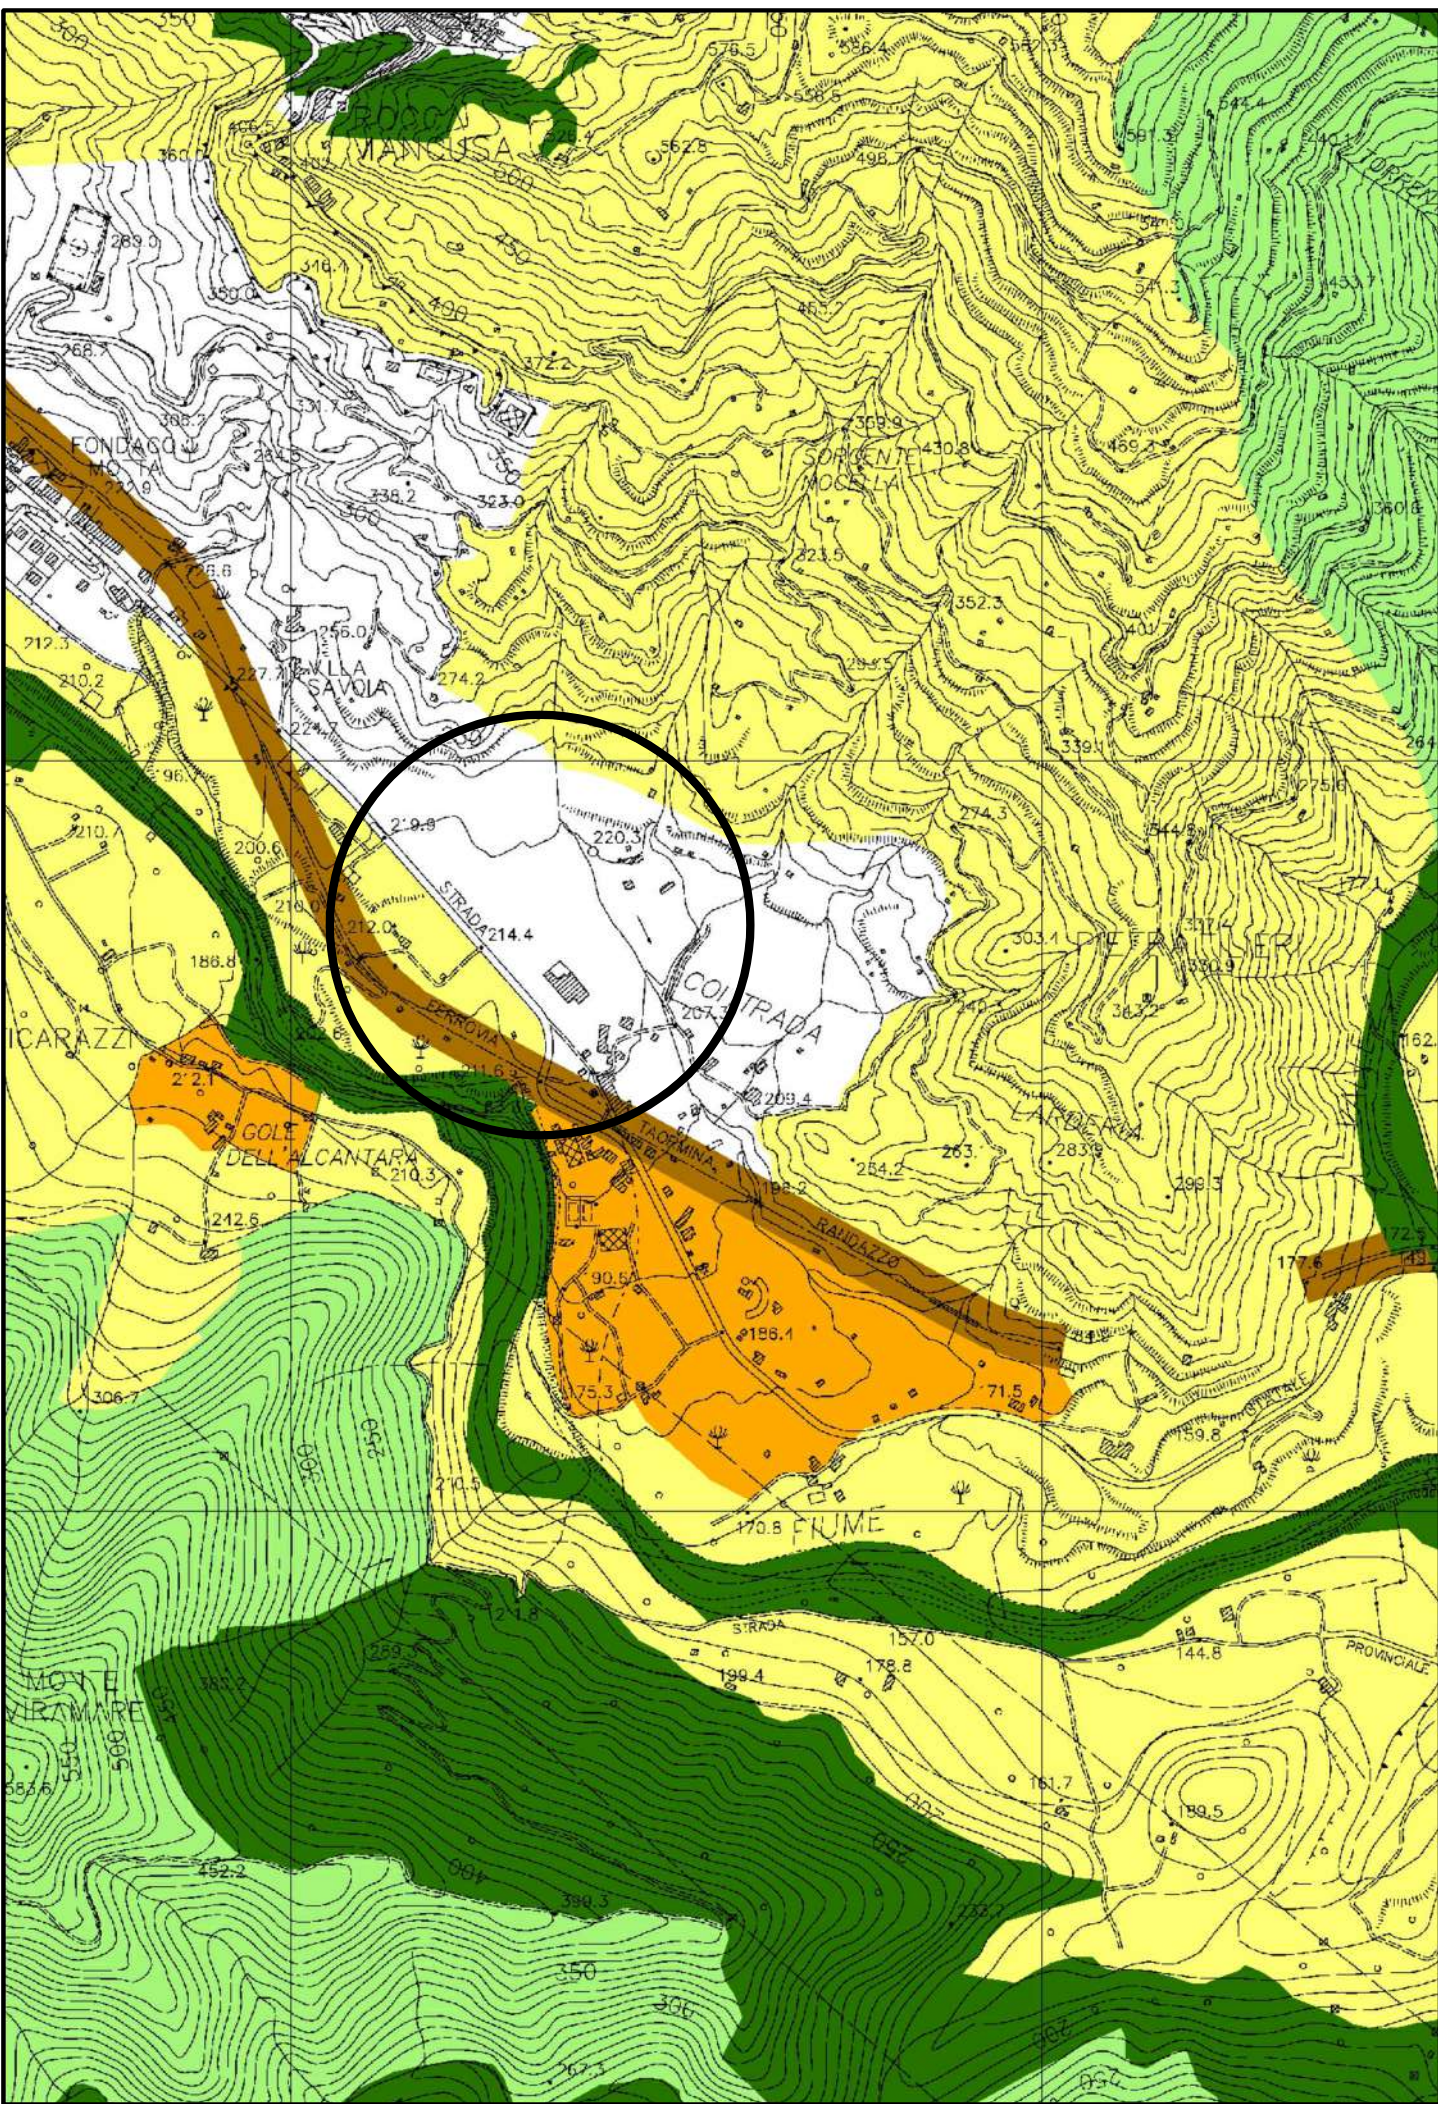

Zonizzazione Parco dell'Alcantara

Zona A

Zona B

Zona C

Zona C1

Zona D



Regione Siciliana




Parco Fluviale dell'Alcantara

Proposta di perimetrazione definitiva
del "Parco Fluviale dell'Alcantara"
con relativa zonizzazione

Tav D12 Perimetrazione e zonizzazione

CTR 613110 scala 1:10.000

Ottobre 2013

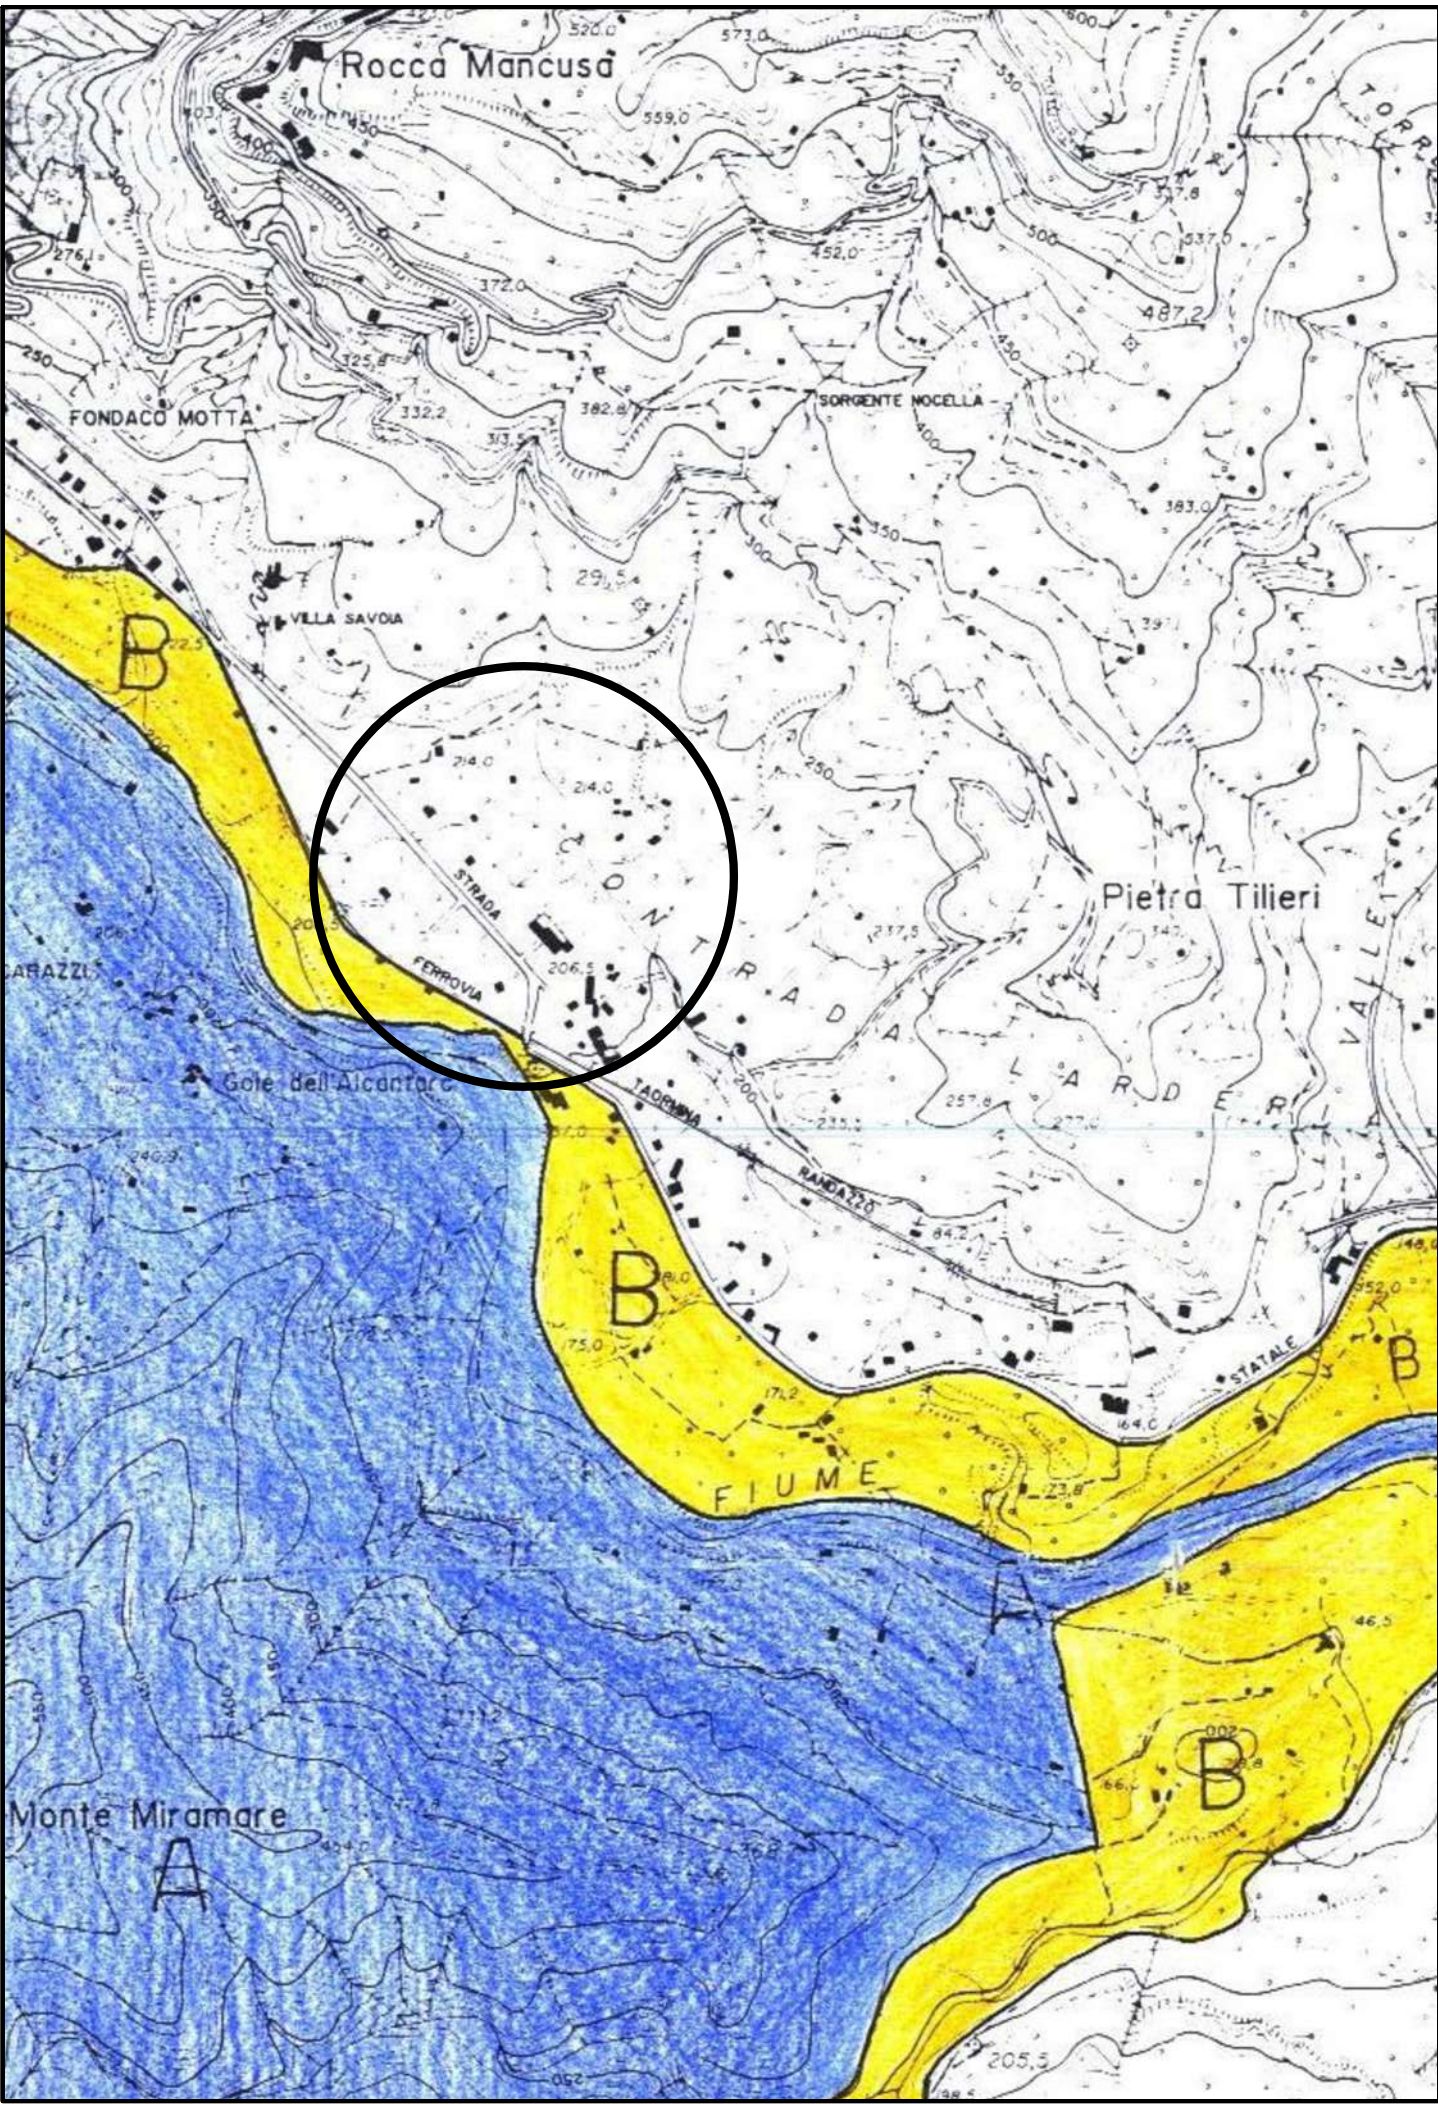

MINISTERO DELL'AMBIENTE
E DELLA TUTELA DEL TERRITORIO E DEL MARE

Regione: Sicilia

Codice sito: ITA030036

Superficie (ha): 980

Denominazione: Riserva naturale del Fiume Alcantara



Data di stampa: 18/10/2012

0 0,8 1,6 Km

Scala 1:100.000



Legenda

sito ITA030036

altri siti

Base cartografica: IGM 1:100'000