

DITTA: DI COSTA S.P.A.

PROGETTO PER LA COSTRUZIONE DI UNO STABILIMENTO PRODUTTIVO A DUE ELEVAZIONI FUORI TERRA DA REALIZZARSI NEL COMUNE DI MOTTA CAMASTRA C.DA LARDERIA - IN VARIANTE ALLO STRUMENTO URBANISTICO

DISEGNI ARCHITETTONICI


SEZIONI

TAVOLA DATA: FILE: c:\archivio\Di Costa SCAIA: 1:100

Arch. Salvatore Gatto
via Aldo Moro, 95 Campogrande di Tripi (ME)
tel./fax 0941801028 e-mail archgatto@virgilio.it

IL TECNICO

SEZIONE A-A

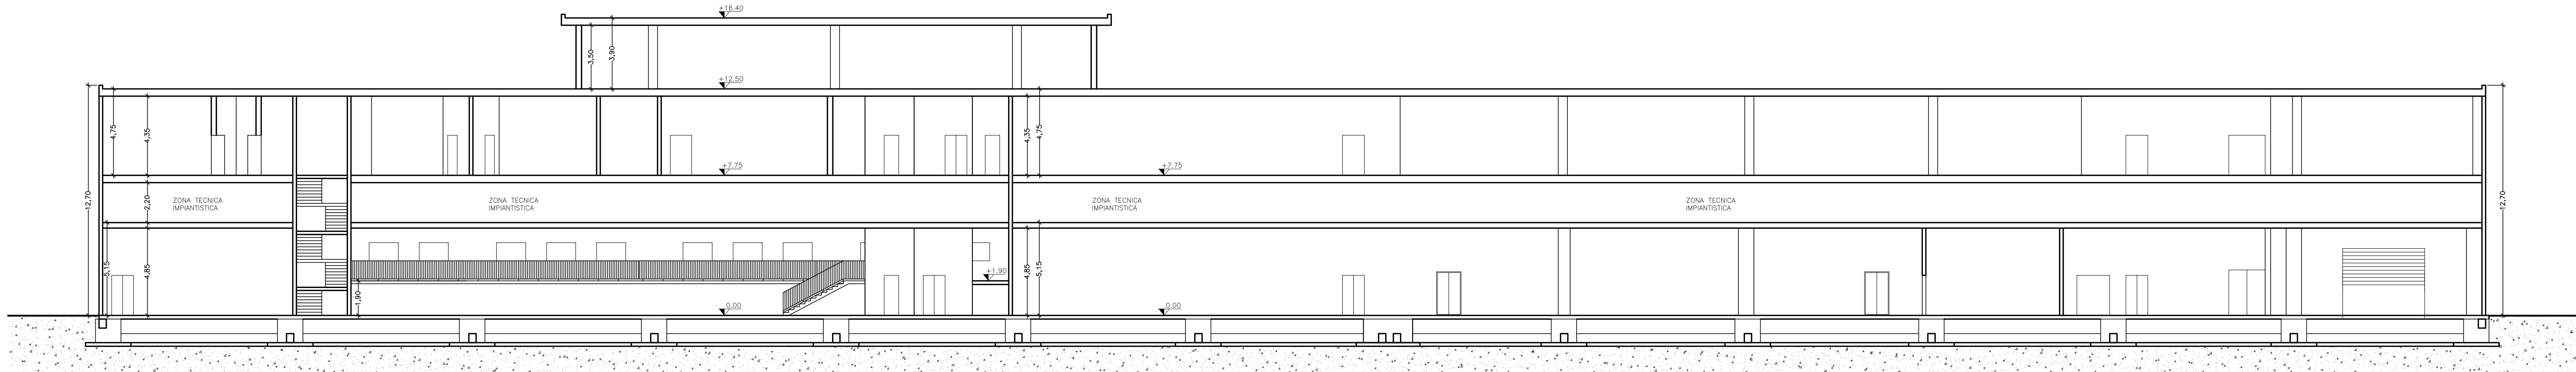

SEZIONE B-B

