

DITTA: DI COSTA S.P.A.

PROGETTO PER LA COSTRUZIONE DI UNO STABILIMENTO PRODUTTIVO A DUE ELEVAZIONI FUORI TERRA DA REALIZZARSI NEL COMUNE DI MOTTA CAMASTRA C.DA LARDERIA - IN VARIANTE ALLO STRUMENTO URBANISTICO

DISEGNI ARCHITETTONICI

PLANIMETRIE CON IMPIANTI



TAVOLA DATA: 26/01/2026 FILE: C:\VARIANTE C.DA LARDERIA\SCALA: 1:200

Arch. Salvatore Gilitto
via Aldo Moro, 95 Campogrande di Tripi (ME)
tel./fax 0941801028 e-mail archgilitto@virgilio.it

IL TECNICO

PLANIMETRIA CON IMPIANTI

Scala 1:200

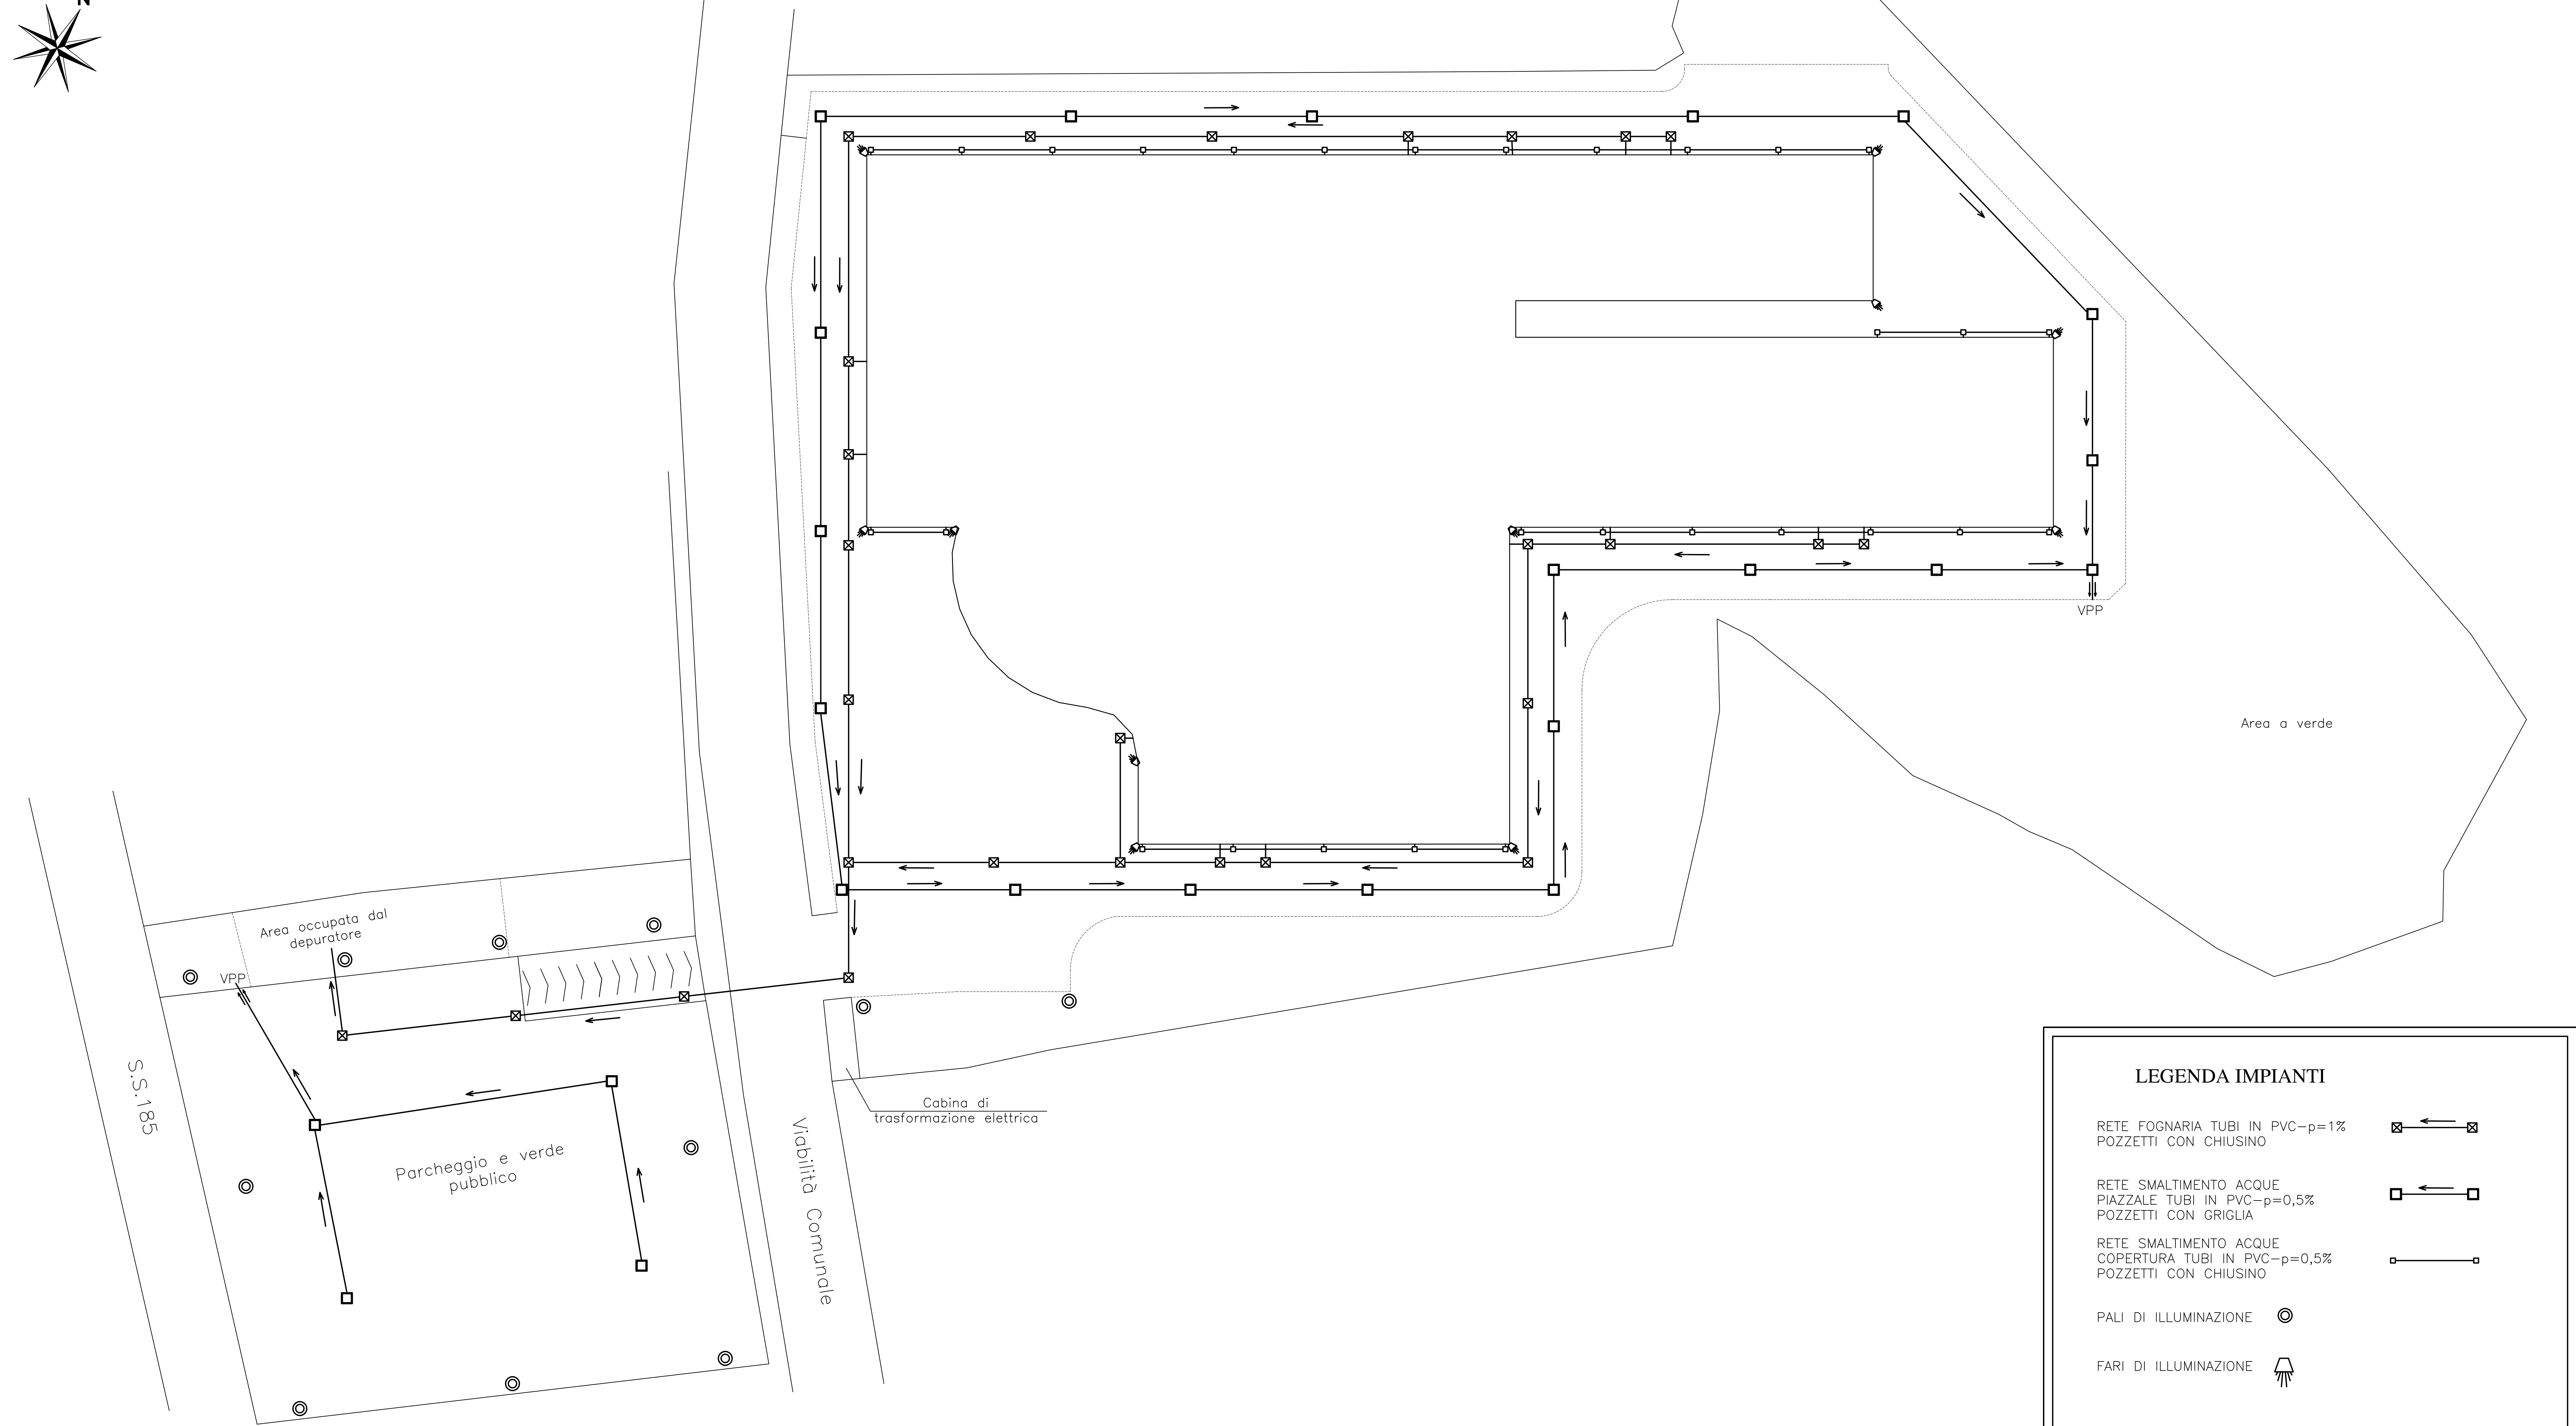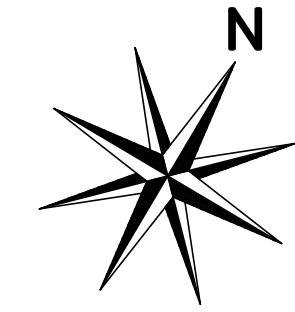

LEGENDA IMPIANTI

- RETE FOGNARIA TUBI IN PVC-p=1%
POZZETTI CON CHIUSINO
- RETE SMALTIMENTO ACQUE
PIAZZALE TUBI IN PVC-p=0,5%
POZZETTI CON GRIGLIA
- RETE SMALTIMENTO ACQUE
COPERTURA TUBI IN PVC-p=0,5%
POZZETTI CON CHIUSINO
- PALI DI ILLUMINAZIONE
- FARI DI ILLUMINAZIONE