

DITTA: DI COSTA S.P.A.

PROGETTO PER LA COSTRUZIONE DI UNO STABILIMENTO PRODUTTIVO A DUE ELEVAZIONI FUORI TERRA DA REALIZZARSI NEL COMUNE DI MOTTA CAMASTRA C.DA LARDERIA - IN VARIANTE ALLO STRUMENTO URBANISTICO

DISEGNI ARCHITETTONICI

PLANIMETRIE GENERALE

TAVOLA

DATA: 26/01/2026

FILE: c:\Archivi\Di Costa

SCALA: 1:500


Arch. Salvatore Gitto

via Aldo Moro, 95 Campogrande di Tripi (ME)
tel./fax 0941801028 e-mail archgitto@virgilio.it


IL TECNICO

PLANIMETRIA GENERALE

Scala 1:500

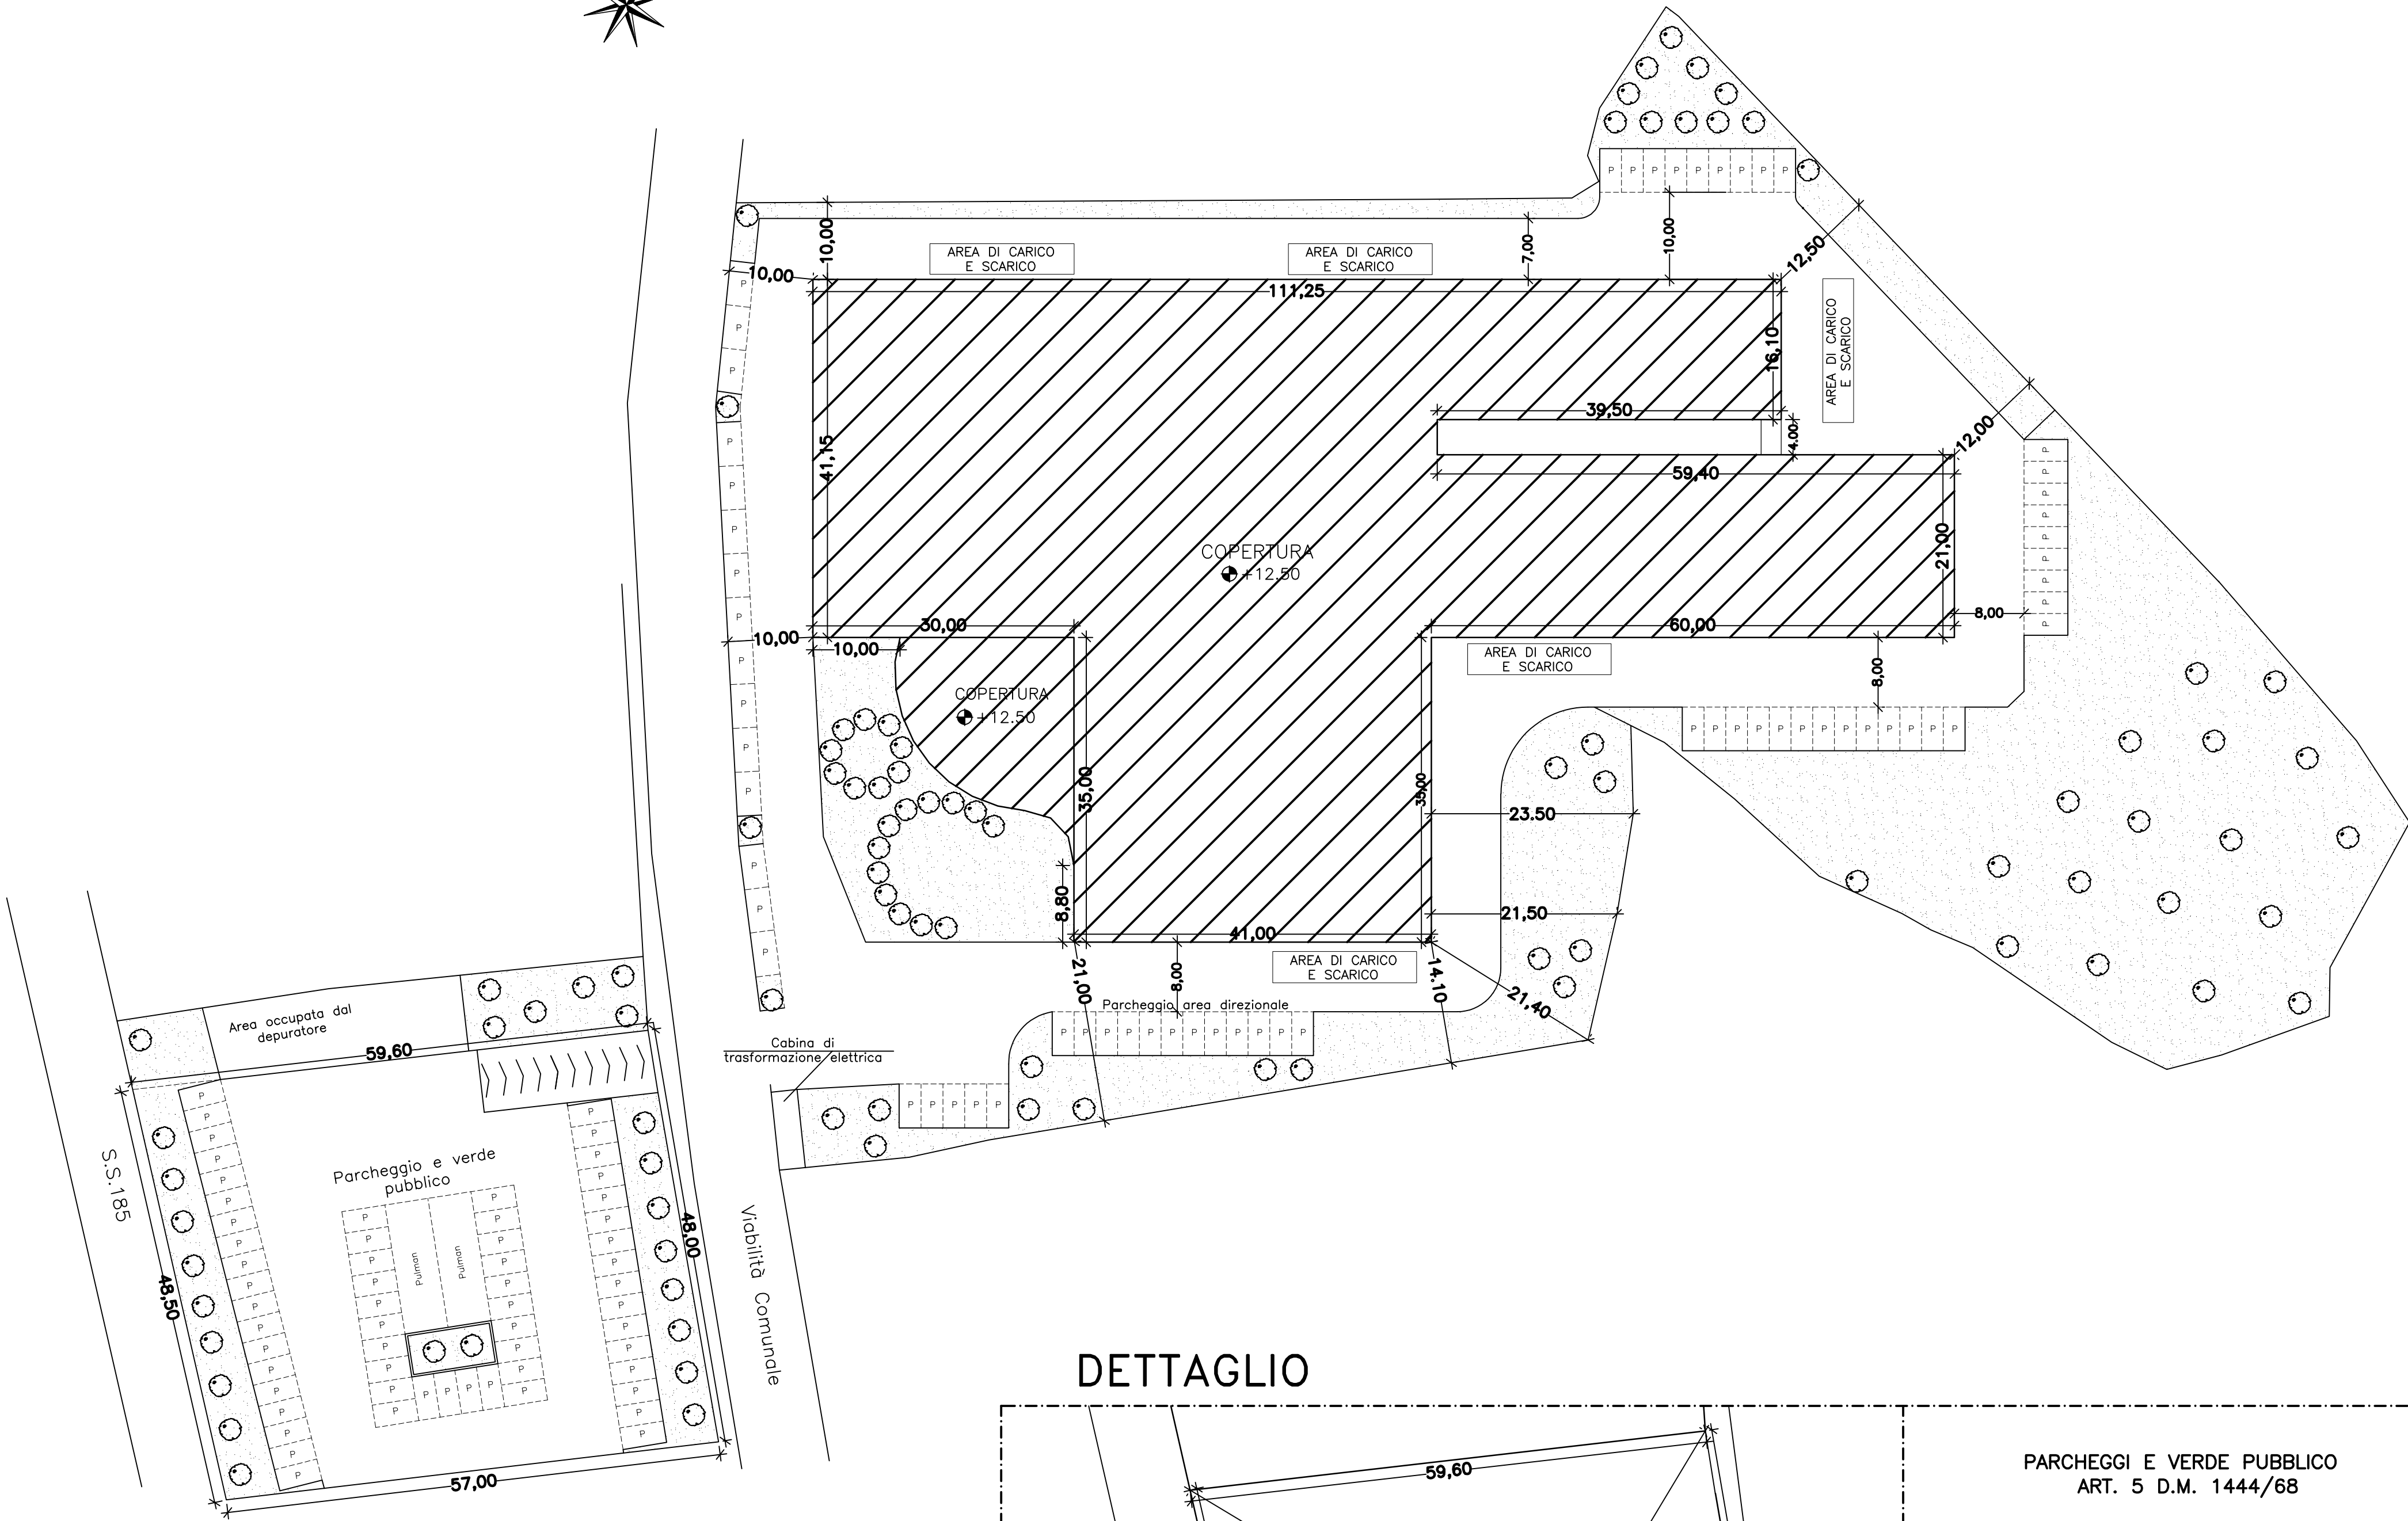

DETTAGLIO

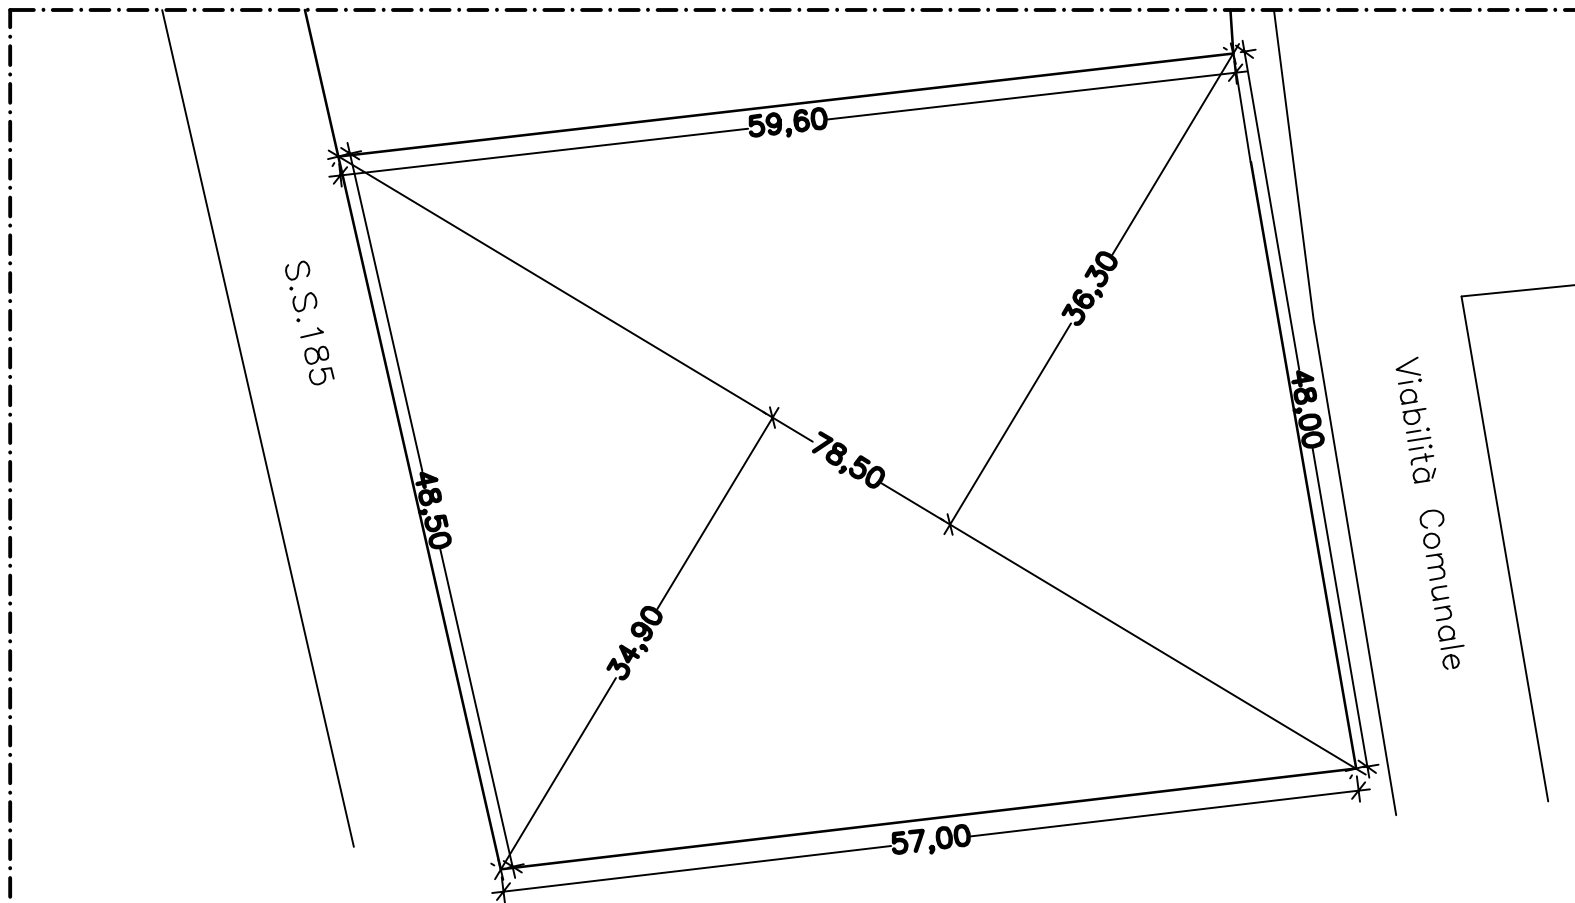

AREA DESTINATA A PARCHEGGIO E VERDE PUBBLICO AI SENSI ART. 5 D.M. 1444/68

PARCHEGGI E VERDE PUBBLICO
ART. 5 D.M. 1444/68

$(78,50 \times 34,90)/2 = \text{mq } 1369,82$
 $(78,50 \times 36,30)/2 = \text{mq } 1424,77$

SOMMANDO mq 2794,59

mq 2794,59 > mq 2056,90

SUPERFICIE DESTINATA A PARCHEGGI PRIVATI AI SENSI L.765/1967 e s.m.l.

UFFICI E SERVIZI
mc 5890,00 x 1/10 = mq 589,00

PARCHEGGI PREVISTI
POSTI AUTO N. 60 x mq/cad. 12,50 = mq 750,00

mq 750,00 > mq 589,00